



Abschnitt „Neue Aue“ bis „Valenciener Straße“


Hydraulische Aspekte

- Wassermenge HQ50 7,0 m³/s
 HQ100 8,2 m³/s
- Leistungsfähigkeit nicht ausreichend!
 - ⇒ Vergrößerung der Profile erforderlich!
 - ⇒ beengte Platzverhältnisse!

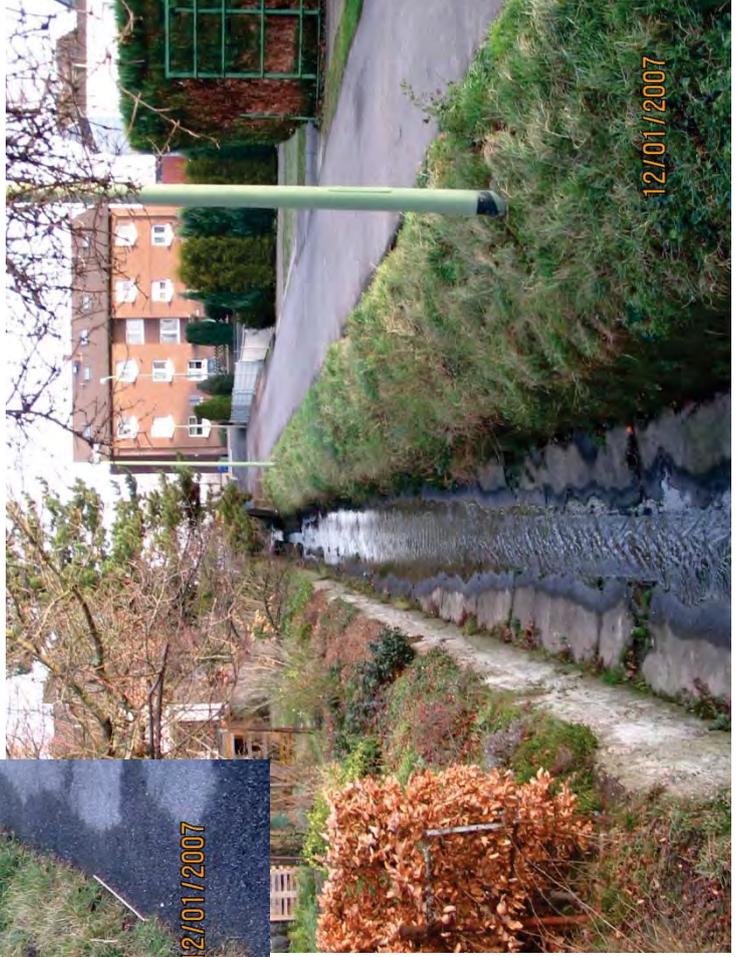



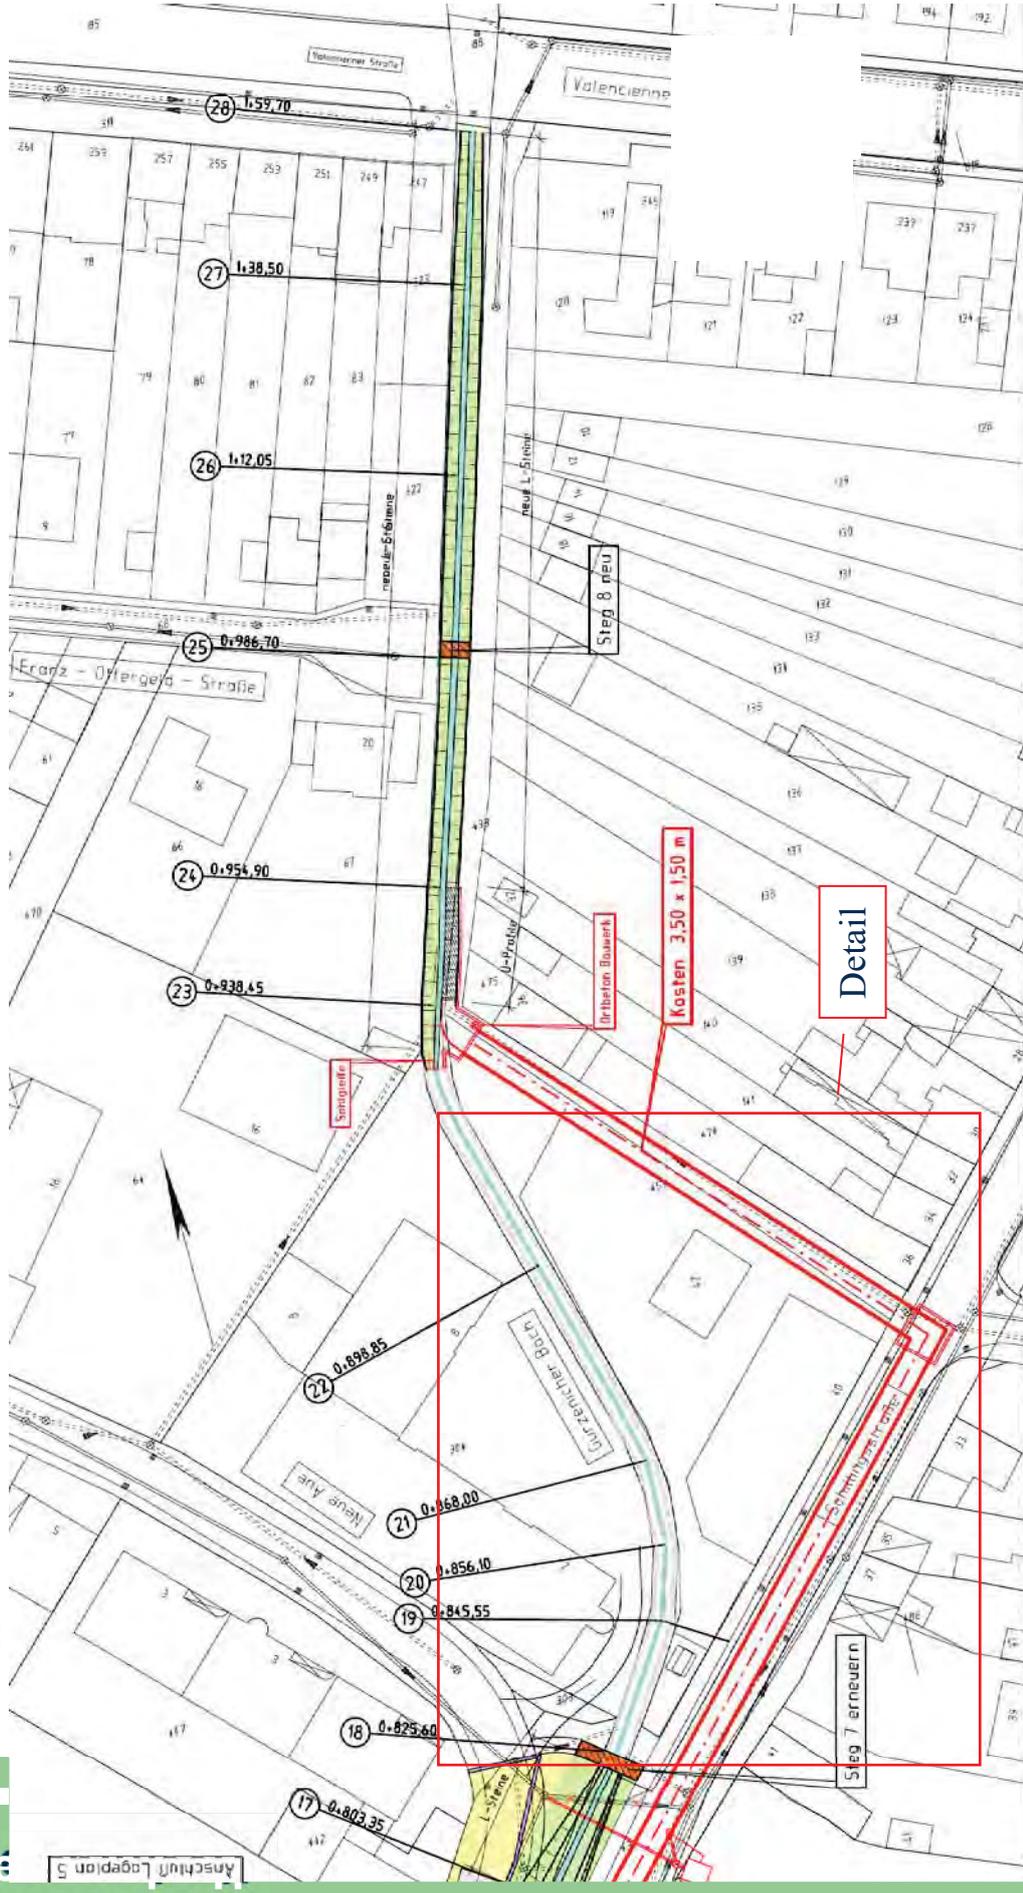

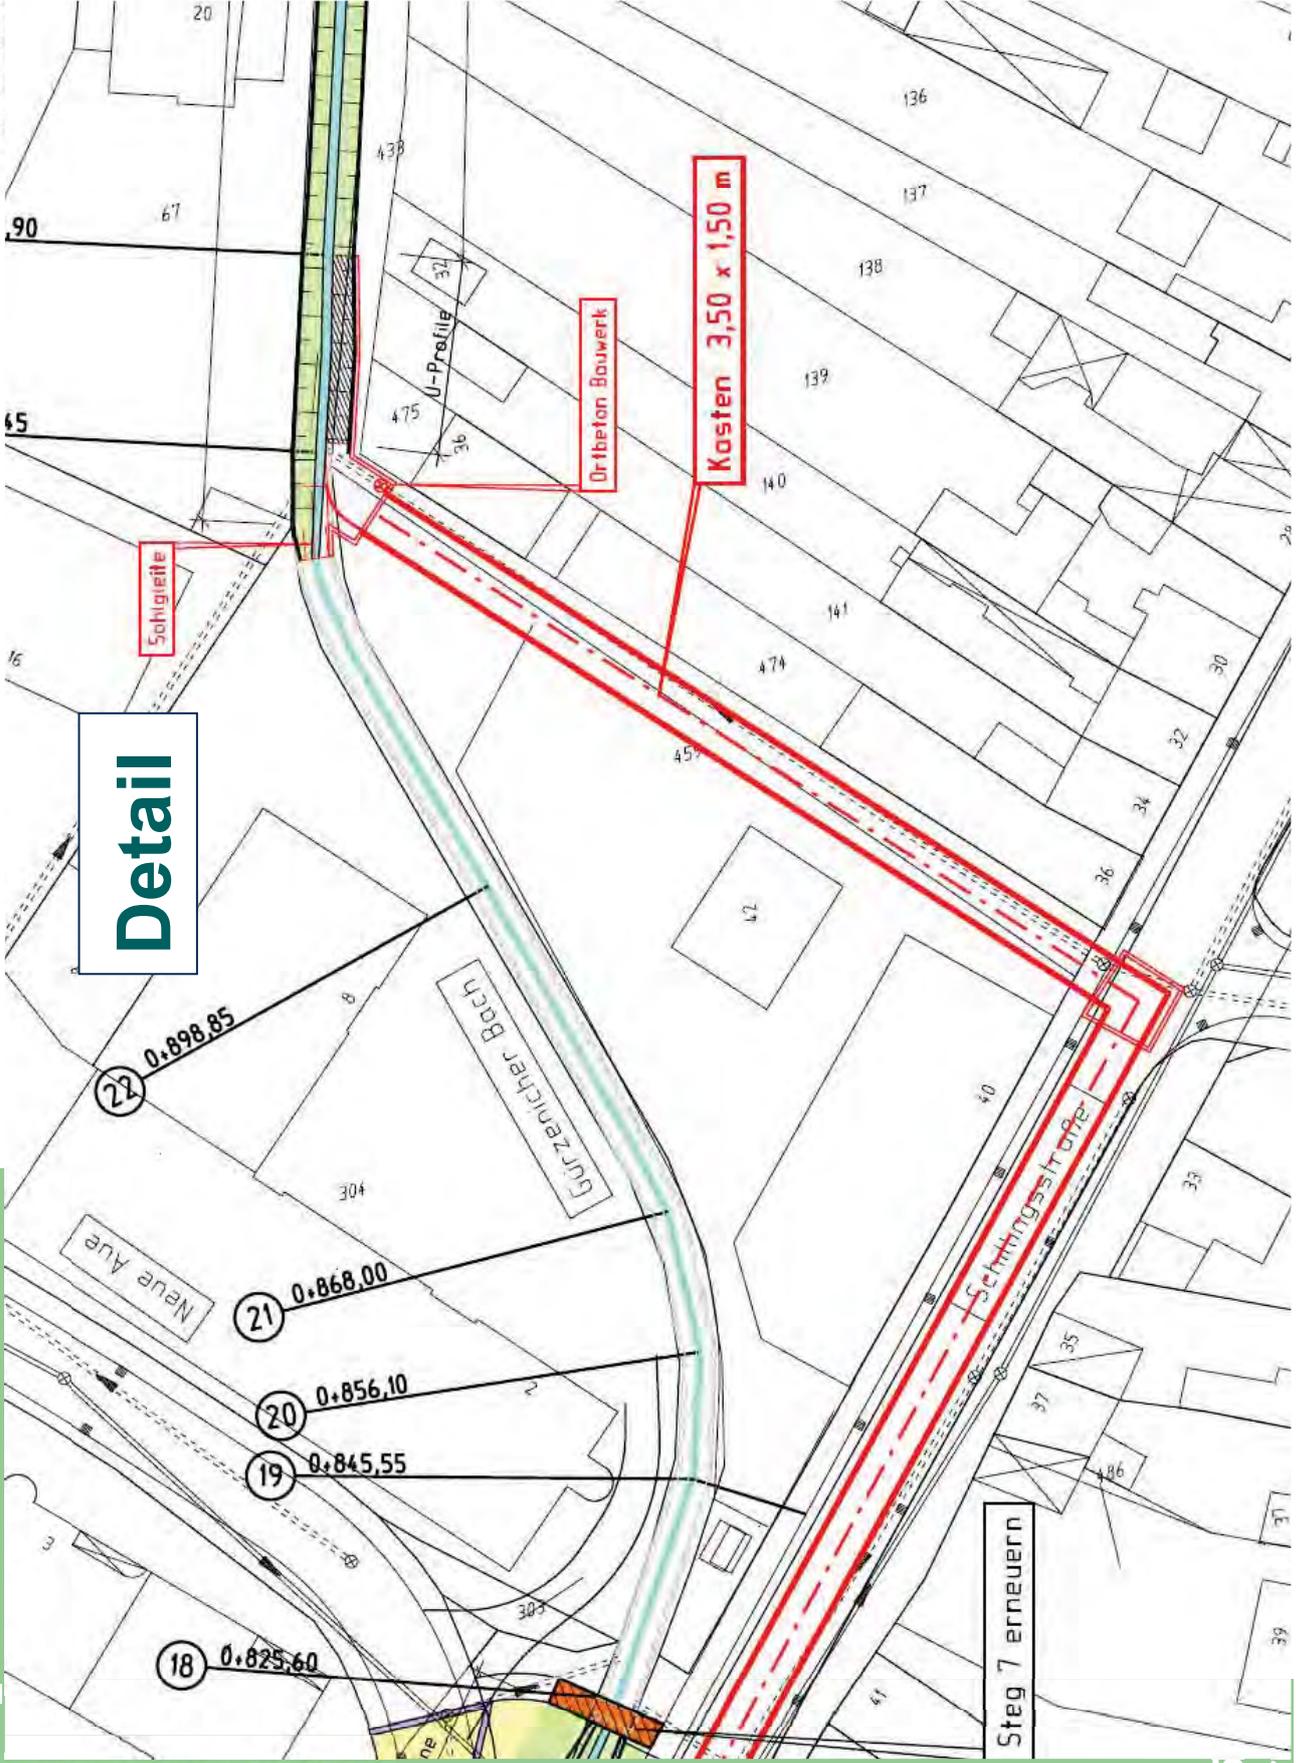

Detail

Kosten 3,50 x 1,50 m


Ortbeton Bauwerk

Schligweite


Steg 7 erneuern

Mögliches Profil


24 Station 0 + 954,90 m

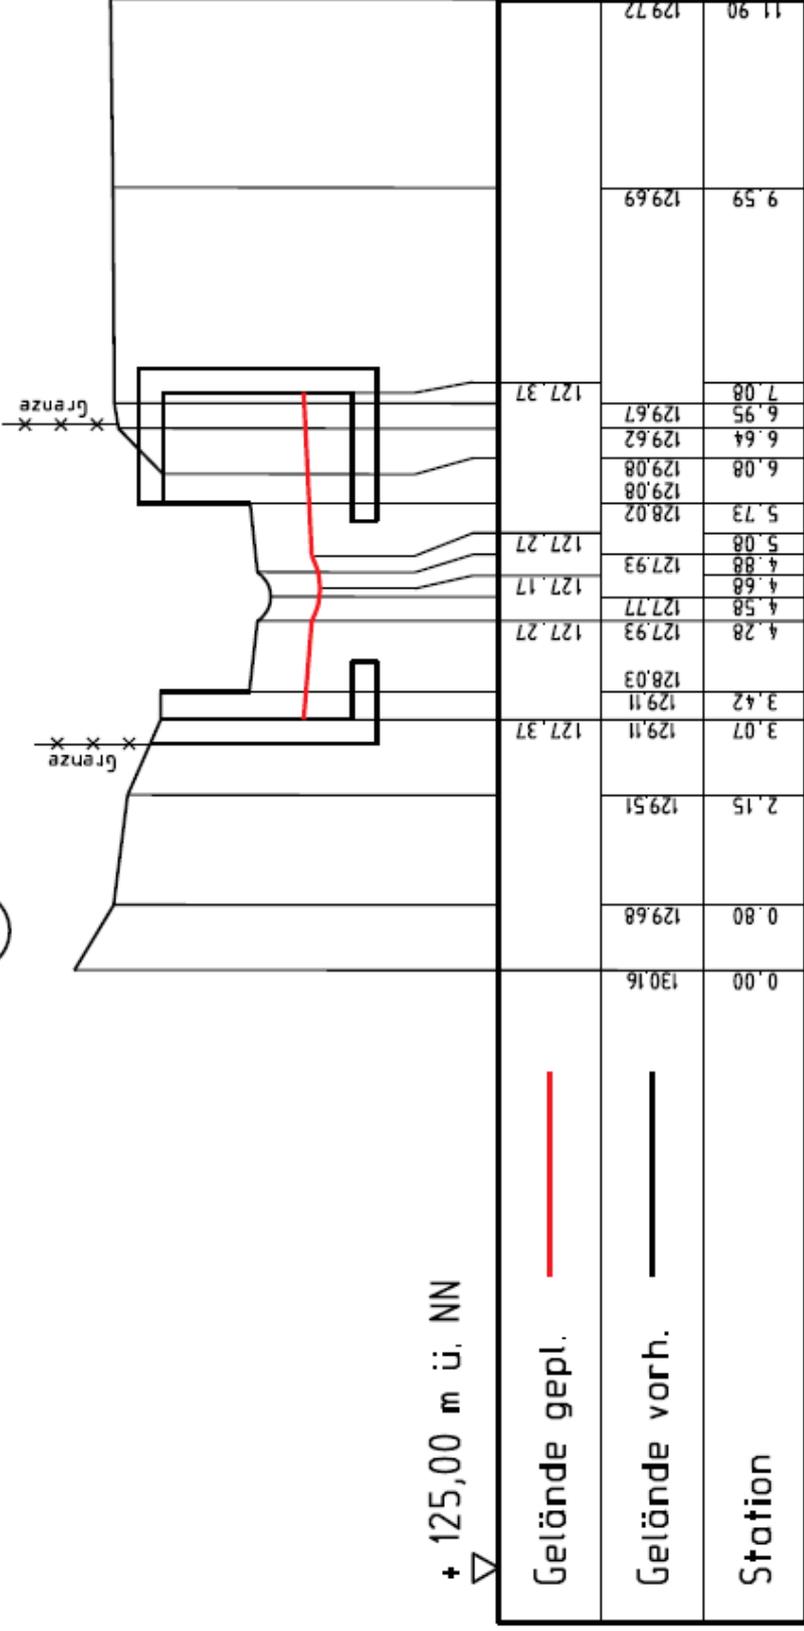


+ 125,00 m ü. NN

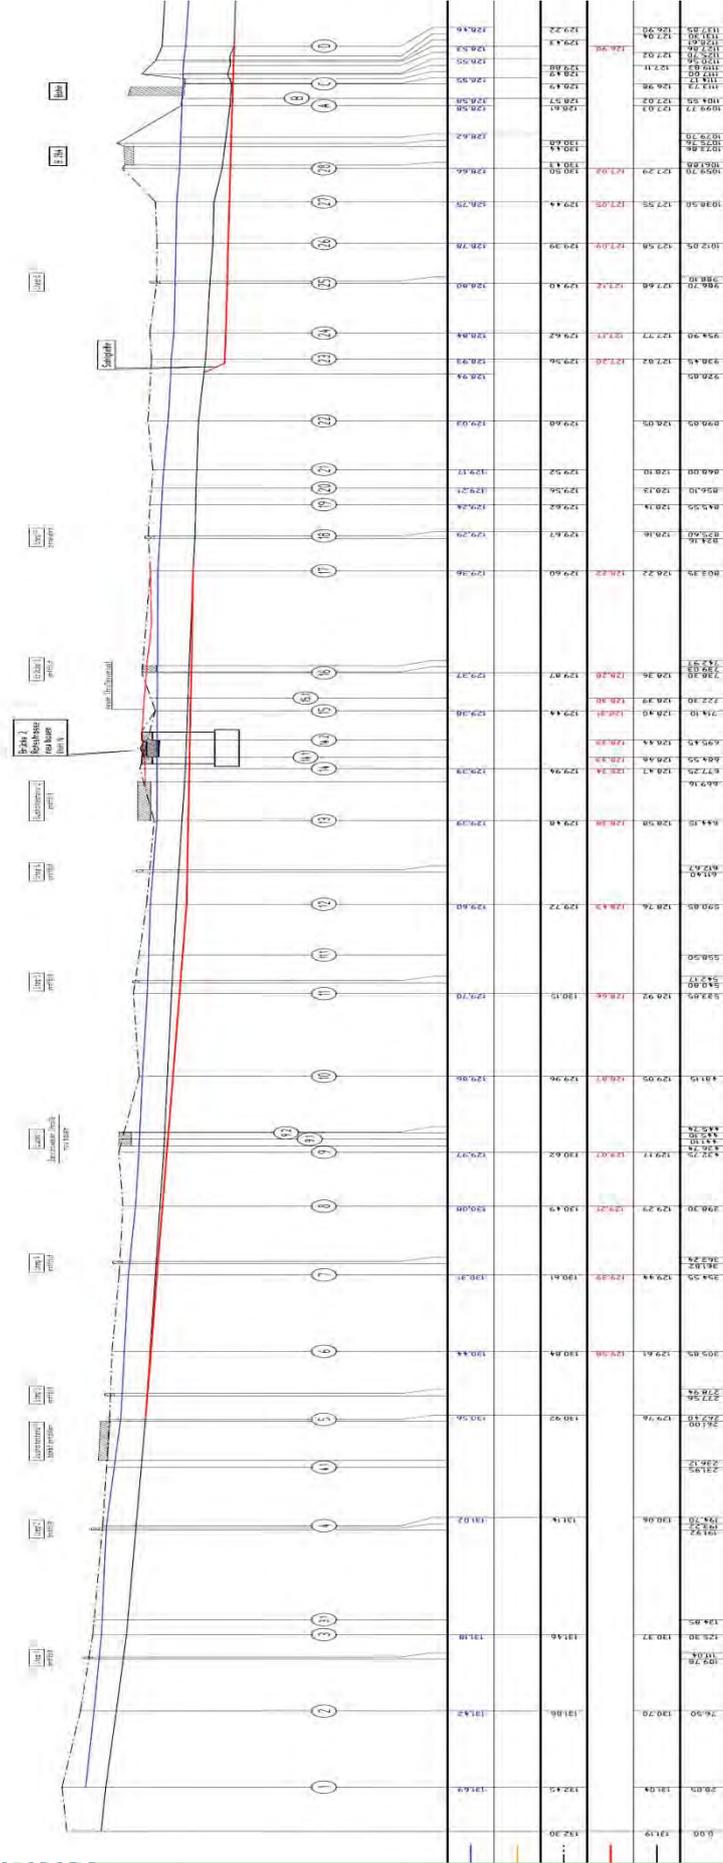

Schnitt B - B M. 1 : 25

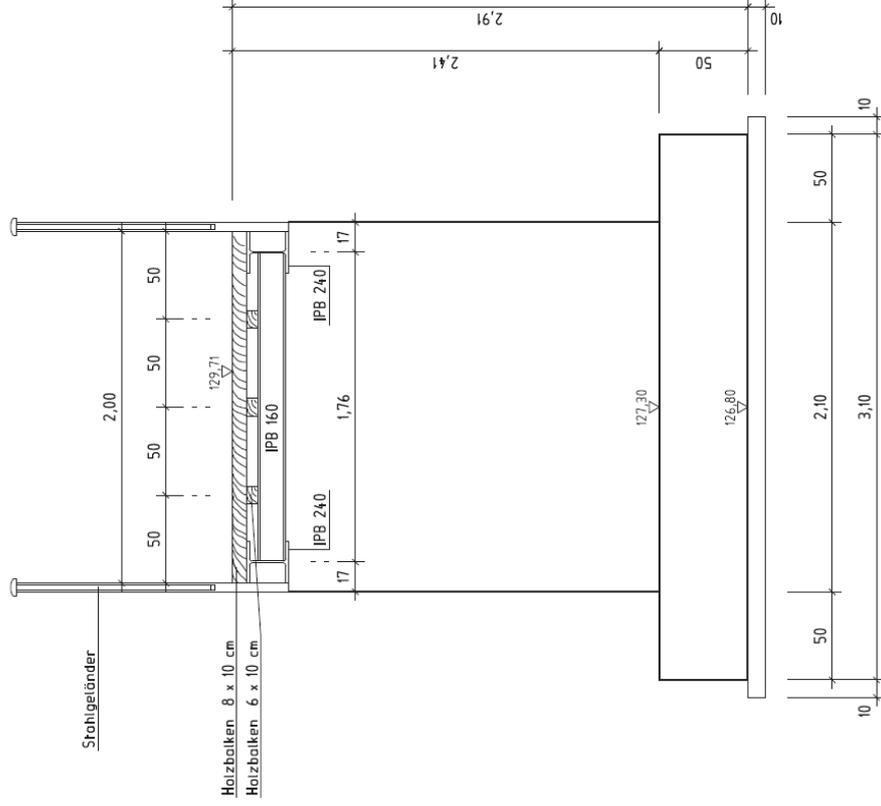

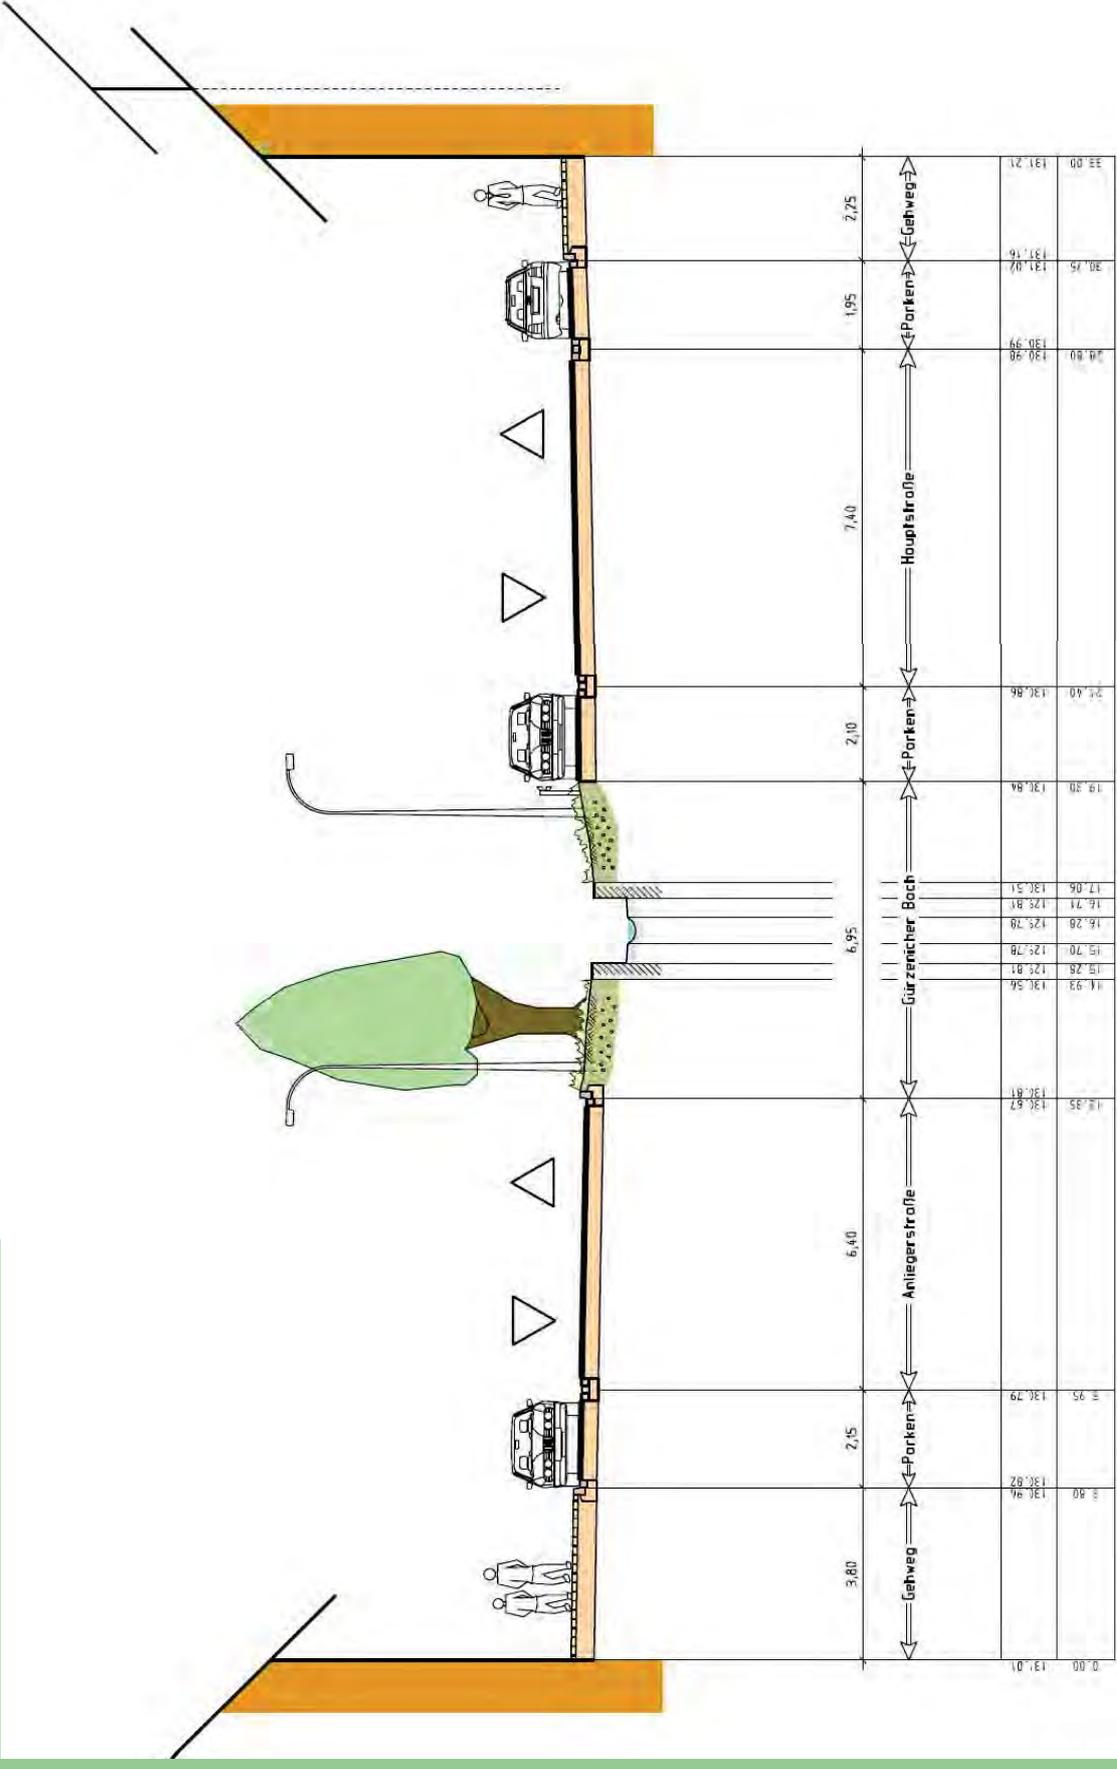

Danke für Ihre Aufmerksamkeit !